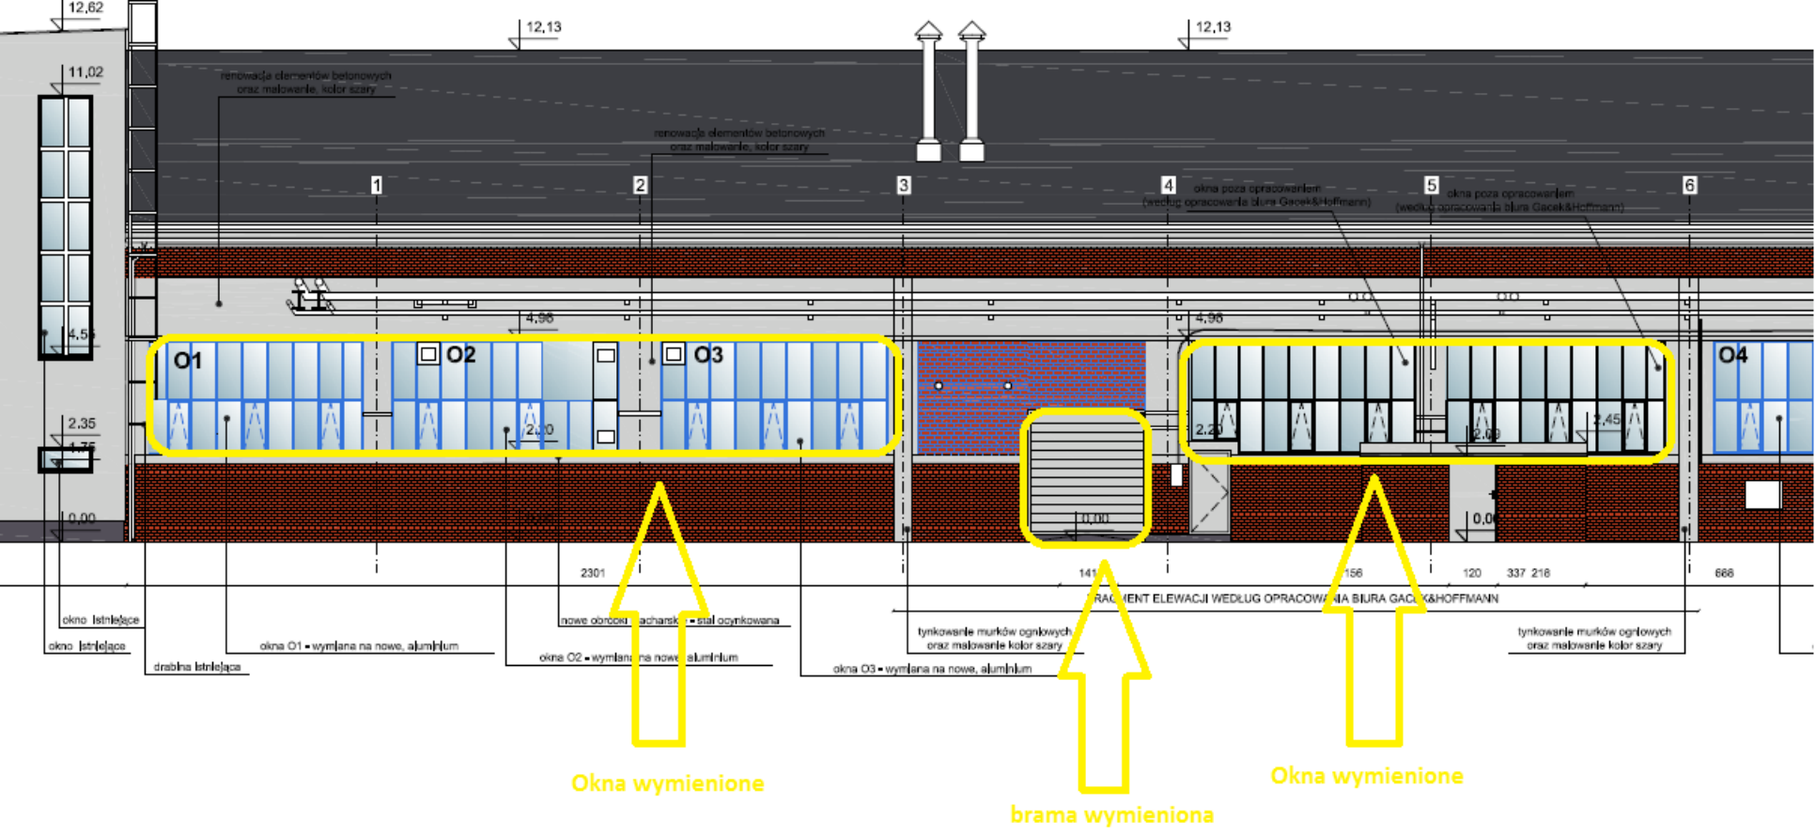
12,62
11,02
12,13
12,13
renowacja elementów betonowych
oraz malowanie, kolor szary
renowacja elementów betonowych
oraz malowanie, kolor szary
1
2
3
4
5
6
okna poza opracowaniem
(według opracowania biura Gacek&Hoffmann)
okna poza opracowaniem
(według opracowania biura Gacek&Hoffmann)
4,96
4,96
O1
O2
O3
O4
2,35
2,20
2,45
0,00
2301
141
156
120
337
218
666
FRAGMENT ELEWACJI WEDŁUG OPRACOWANIA BIURA GACEK&HOFFMANN
okno istniejące
okno istniejące
drabina istniejąca
okna O1 - wymiana na nowe, aluminium
okna O2 - wymiana na nowe, aluminium
okna O3 - wymiana na nowe, aluminium
tynkowanie murków ogniowych
oraz malowanie kolor szary
tynkowanie murków ogniowych
oraz malowanie kolor szary
Okna wymienione
brama wymieniona
Okna wymienione